
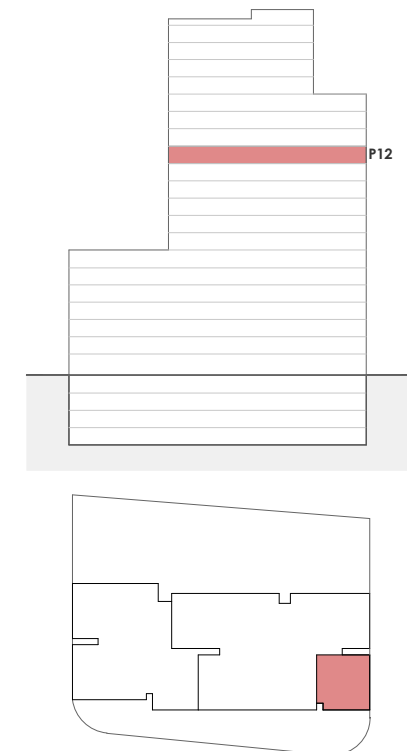


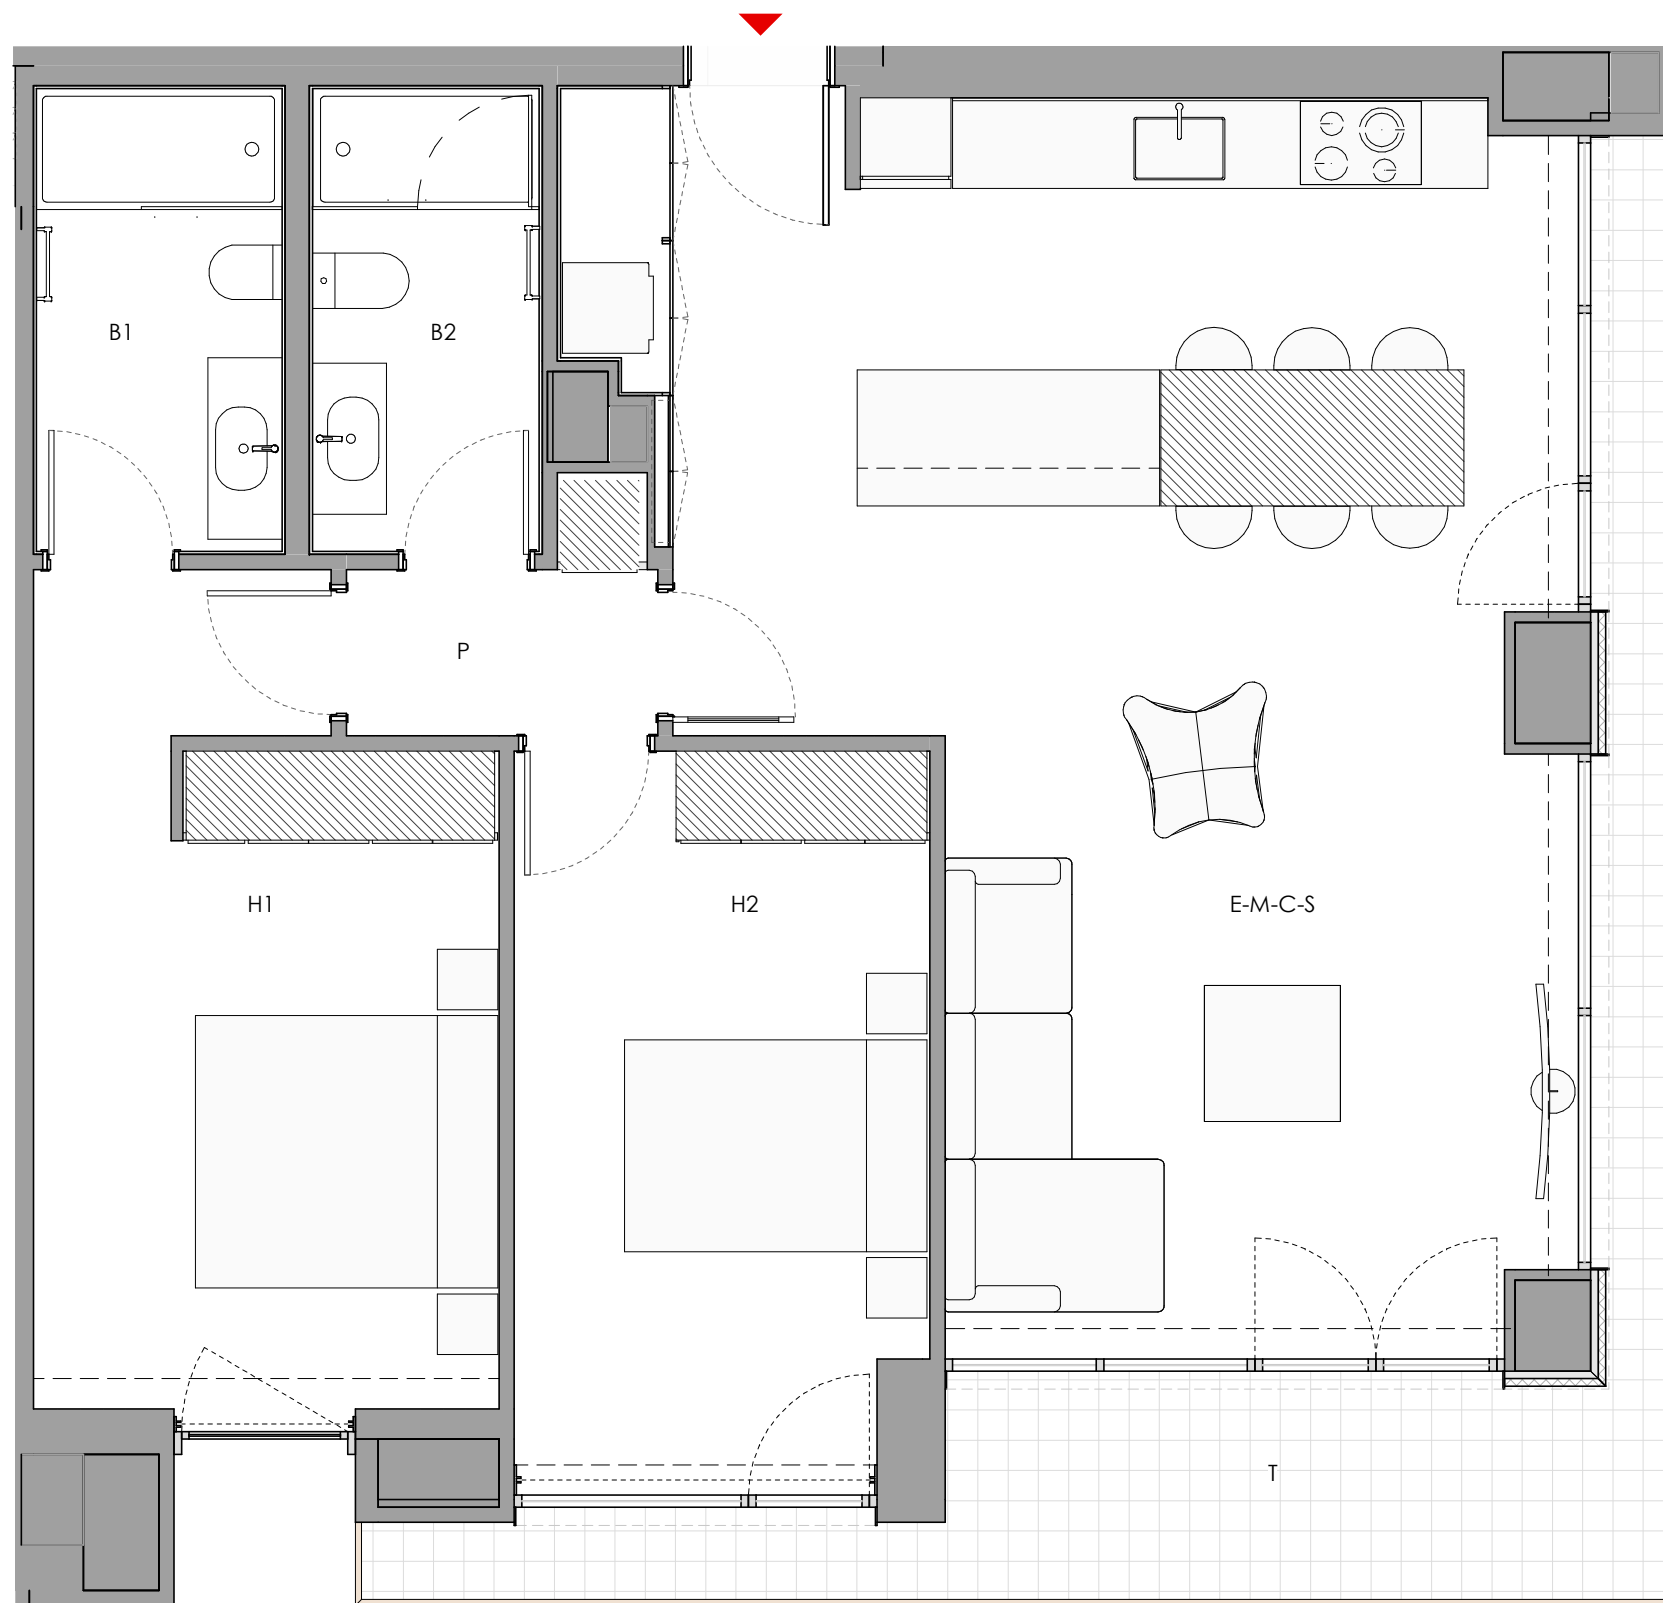

12è 2a

E-M-C-S	Sala-Menjador-Cuina-Safareig	43,08 m ²
H1	Habitació 1	15,79 m ²
H2	Habitació 2	13,22 m ²
B1	Bany 1	4,97 m ²
B2	Bany 2	4,59 m ²
P	Pas	2,65 m ²
SUPERFÍCIE ÚTIL HABITATGE		84,30 m ²

SUP. CONSTRUÏDA EXTERIOR 8,95 m²

SUP. CONSTRUÏDA HABITATGE 103,43 m²
(no inclou terrasses)

MOBILIARI INCLÒS EN PROJECTE



* Les superfícies útils es poden veure lleugerament modificades durant el desenvolupament del projecte executiu amb les definicions dels tamanyes de pilars i patis d'instal·lacions.