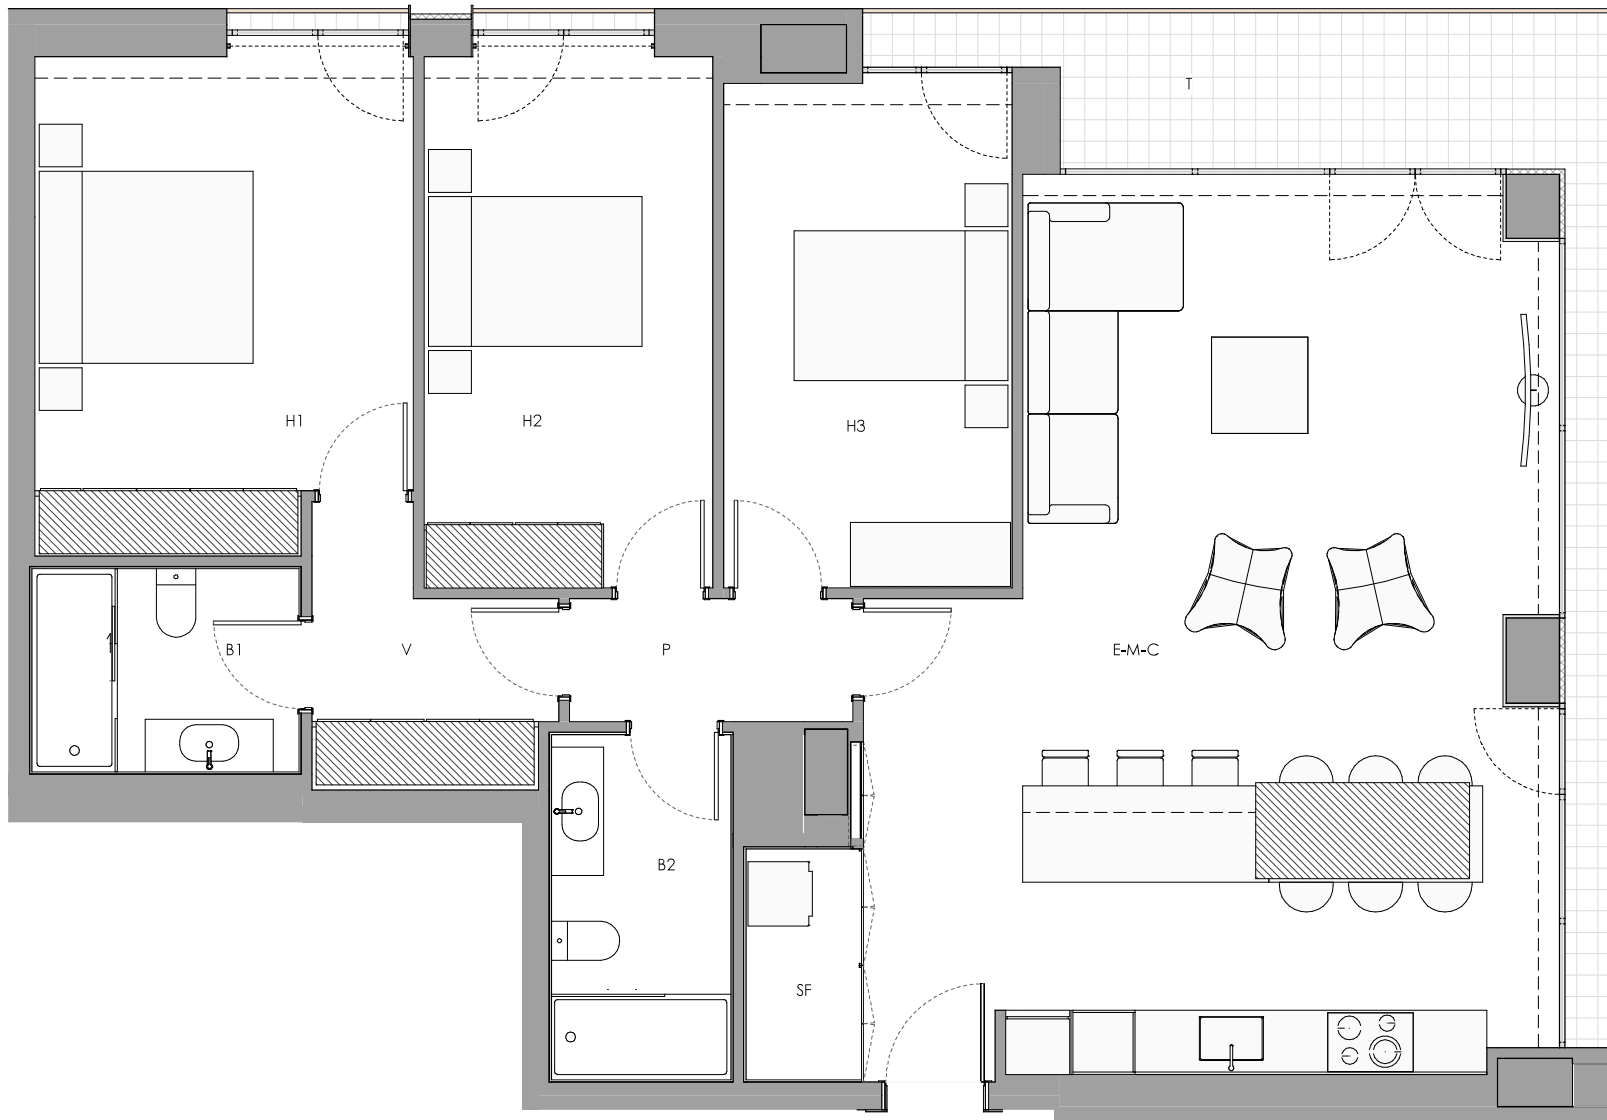


13è 1a

E-M-C	Sala-Menjador-Cuina	48,06 m ²
H1	Habitació 1	15,89 m ²
H2	Habitació 2	13,42 m ²
H3	Habitació 3	12,88 m ²
B1	Bany 1	4,75 m ²
B2	Bany 2	5,43 m ²
SF	Safareig	2,16 m ²
V	Vestidor	4,88 m ²
P	Pas	3,05 m ²

SUPERFÍCIE ÚTIL HABITATGE 110,52 m²

SUP. CONSTRUÏDA EXTERIOR 8,92 m²

SUP. CONSTRUÏDA HABITATGE 132,75 m²
(no inclou terrasses)

 MOBILIARI INCLÒS EN PROJECTE



* Les superfícies útils es poden veure lleugerament modificades durant el desenvolupament del projecte executiu amb les definicions dels tamanyes de pilars i patis d'instal·lacions.