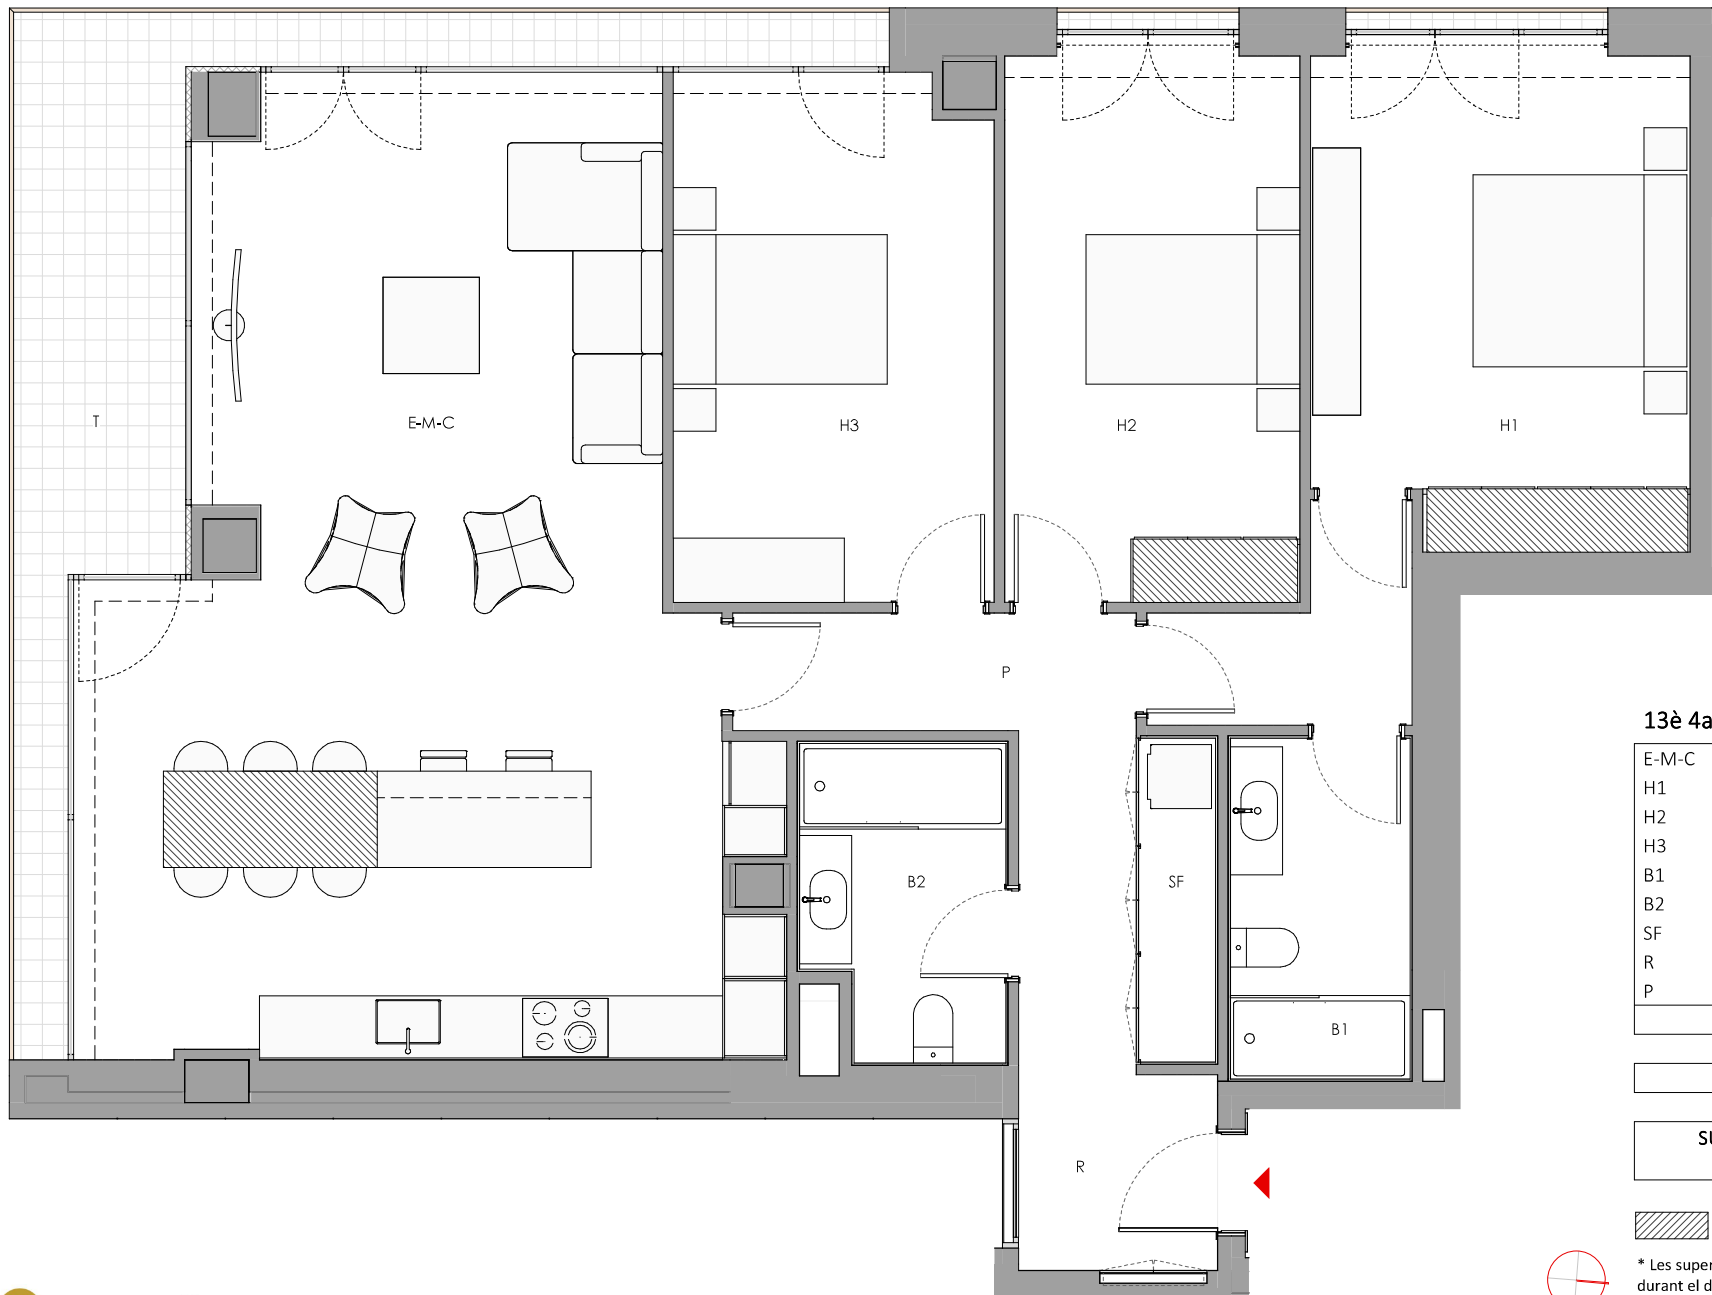


13è 4a

E-M-C	Sala-Menjador-Cuina	48,59 m ²
H1	Habitació 1	19,56 m ²
H2	Habitació 2	14,10 m ²
H3	Habitació 3	14,62 m ²
B1	Bany 1	5,36 m ²
B2	Bany 2	5,32 m ²
SF	Safareig	2,12 m ²
R	Rebedor	6,95 m ²
P	Pas	4,15 m ²

SUPERFÍCIE ÚTIL HABITATGE 120,77 m²

SUP. CONSTRUÏDA EXTERIOR 9,68 m²

SUP. CONSTRUÏDA HABITATGE 145,10 m²
(no inclou terrasses)

 **MOBILIARI INCLÒS EN PROJECTE**



* Les superfícies útils es poden veure lleugerament modificades durant el desenvolupament del projecte executiu amb les definicions dels tamanyes de pilars i patis d'instal·lacions.