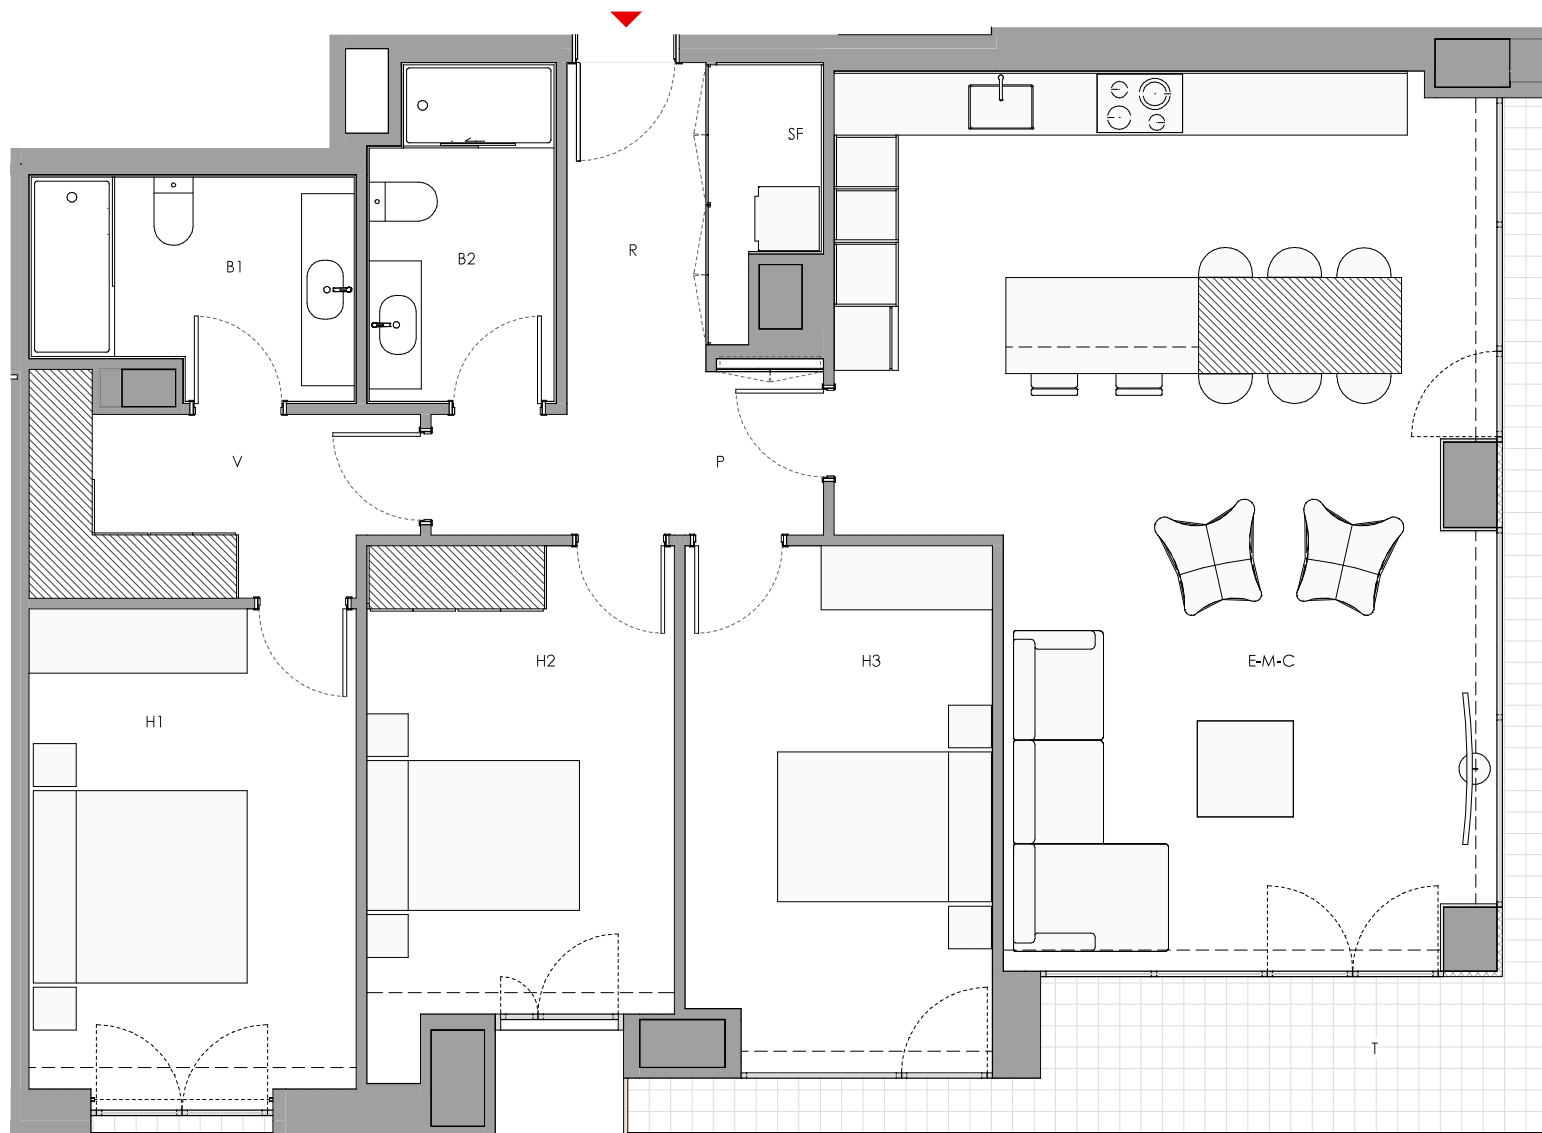


15è 2a

E-M-C	Sala-Menjador-Cuina	44,89 m ²
H1	Habitació 1	13,74 m ²
H2	Habitació 2	12,92 m ²
H3	Habitació 3	13,86 m ²
V	Vestidor	6,19 m ²
B1	Bany 1	5,74 m ²
B2	Bany 2	5,20 m ²
SF	Safareig	2,13 m ²
R	Rebedor	3,76 m ²
P	Pas	5,11 m ²

SUPERFÍCIE ÚTIL HABITATGE 113,54 m²

SUP. CONSTRUÏDA EXTERIOR 8,95 m²

SUP. CONSTRUÏDA HABITATGE 134,71 m²
(no inclou terrasses)

 MOBILIARI INCLÒS EN PROJECTE



* Les superfícies útils es poden veure lleugerament modificades durant el desenvolupament del projecte executiu amb les definicions dels tamanyes de pilars i patis d'instal·lacions.

 **Metropolitan Tower**

HABITATGES, OFICINES I LOCALS COMERCIALS A LA IL·LA VI, CLOT D'EMPRIVAT ESCALDES. ANDORRA

HABITATGE 15è 2a

0 0,5 1 2

A3 E:1/50