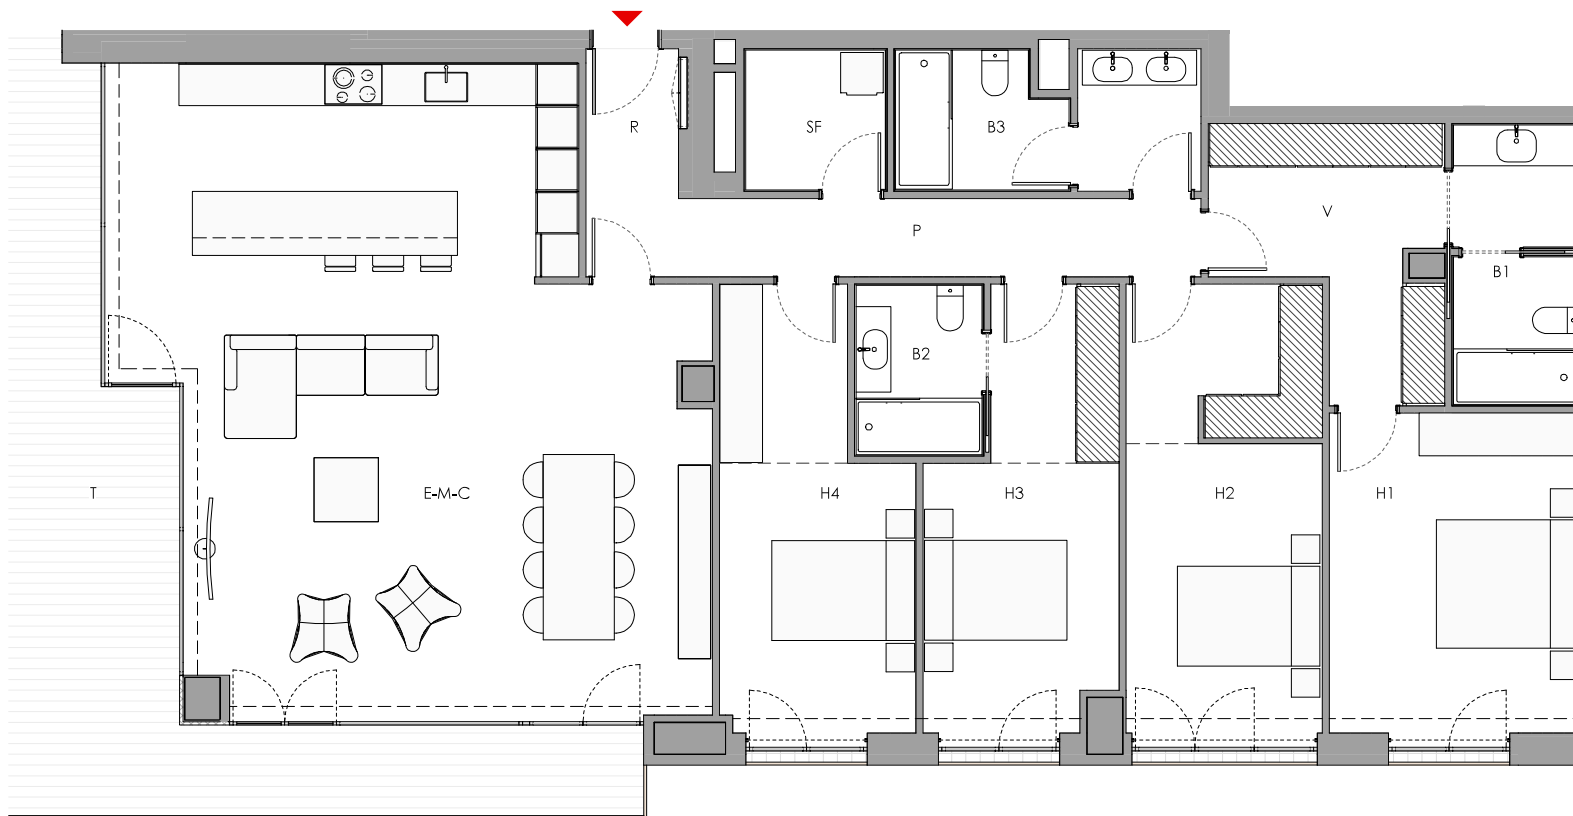


7è 3a

E-M-C	Sala-Menjador-Cuina	66,85 m ²
H1	Habitació 1	15,76 m ²
H2	Habitació 2	17,14 m ²
H3	Habitació 3	14,61 m ²
H4	Habitació 4	14,90 m ²
B1	Bany 1	7,02 m ²
B2	Bany 2	4,20 m ²
B3	Bany 3	8,00 m ²
SF	Safareig	3,85 m ²
V	Vestidor	9,78 m ²
R	Rebedor	2,73 m ²
P	Pas	9,49 m ²
SUPERFÍCIE ÚTIL HABITATGE		174,33 m²



SUP. TERRASSA EXTERIOR 260,00 m²

SUP. CONSTRUÏDA HABITATGE 203,39 m²
(no inclou terrasses)

 MOBILIARI INCLÒS EN PROJECTE



* Les superfícies útils es poden veure lleugerament modificades durant el desenvolupament del projecte executiu amb les definicions dels tamanyes de pilars i patis d'instal·lacions.

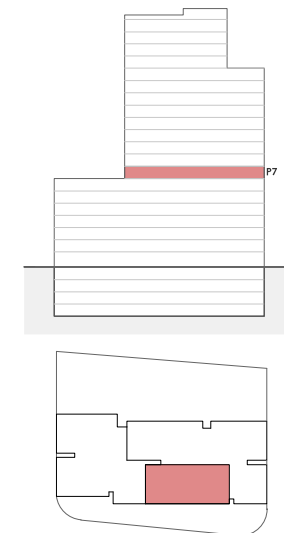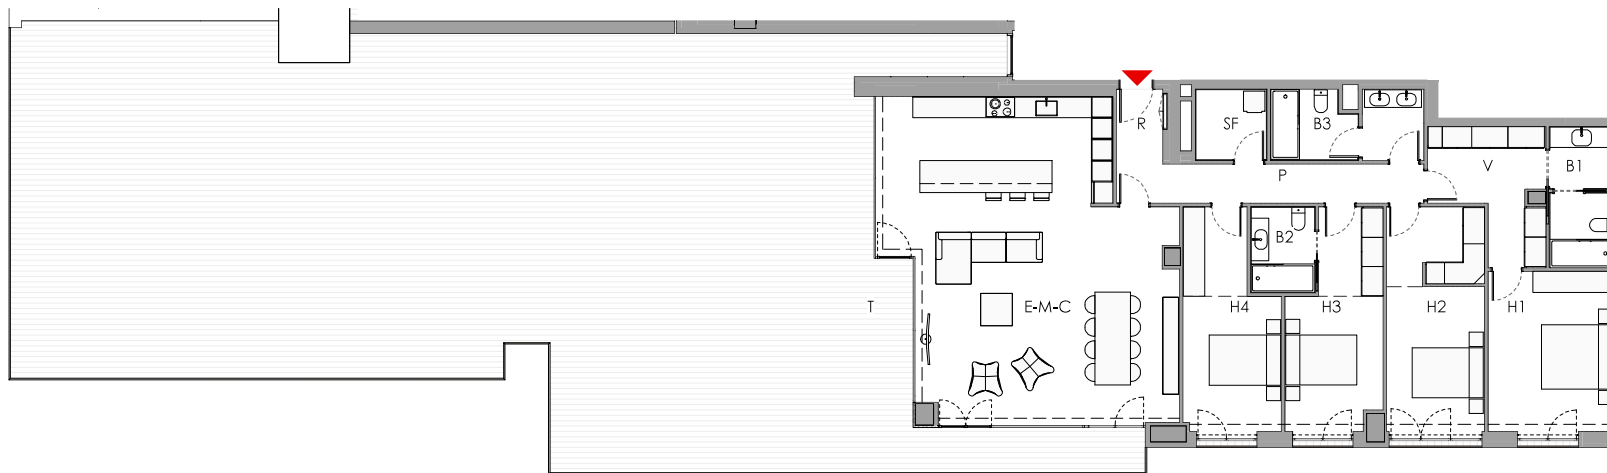

7è 3a

E-M-C	Sala-Menjador-Cuina	66,85 m ²
H1	Habitació 1	15,76 m ²
H2	Habitació 2	17,14 m ²
H3	Habitació 3	14,61 m ²
H4	Habitació 4	14,90 m ²
B1	Bany 1	7,02 m ²
B2	Bany 2	4,20 m ²
B3	Bany 3	8,00 m ²
SF	Safareig	3,85 m ²
V	Vestidor	9,78 m ²
R	Rebedor	2,73 m ²
P	Pas	9,49 m ²

SUPERFÍCIE ÚTIL HABITATGE 174,33 m²

SUP. TERRASSA EXTERIOR 260,00 m²

SUP. CONSTRUÏDA HABITATGE 203,39 m²
(no inclou terrasses)

 MOBILIARI INCLÒS EN PROJECTE



* Les superfícies útils es poden veure lleugerament modificades durant el desenvolupament del projecte executiu amb les definicions dels tamanyes de pilars i patis d'instal·lacions.